


Пример обмерного плана квартиры

Ведомость чертежей

Ведомость чертежей	1
Обмерный план	2
Обмерный план с привязкой существующей электрики	3
Обмерный план с привязкой существующих сантех.выводов	4

Ведомость чертежей	Листов	Формат	Лист	Листов
	ДП	А3	1	4

Обмерный план

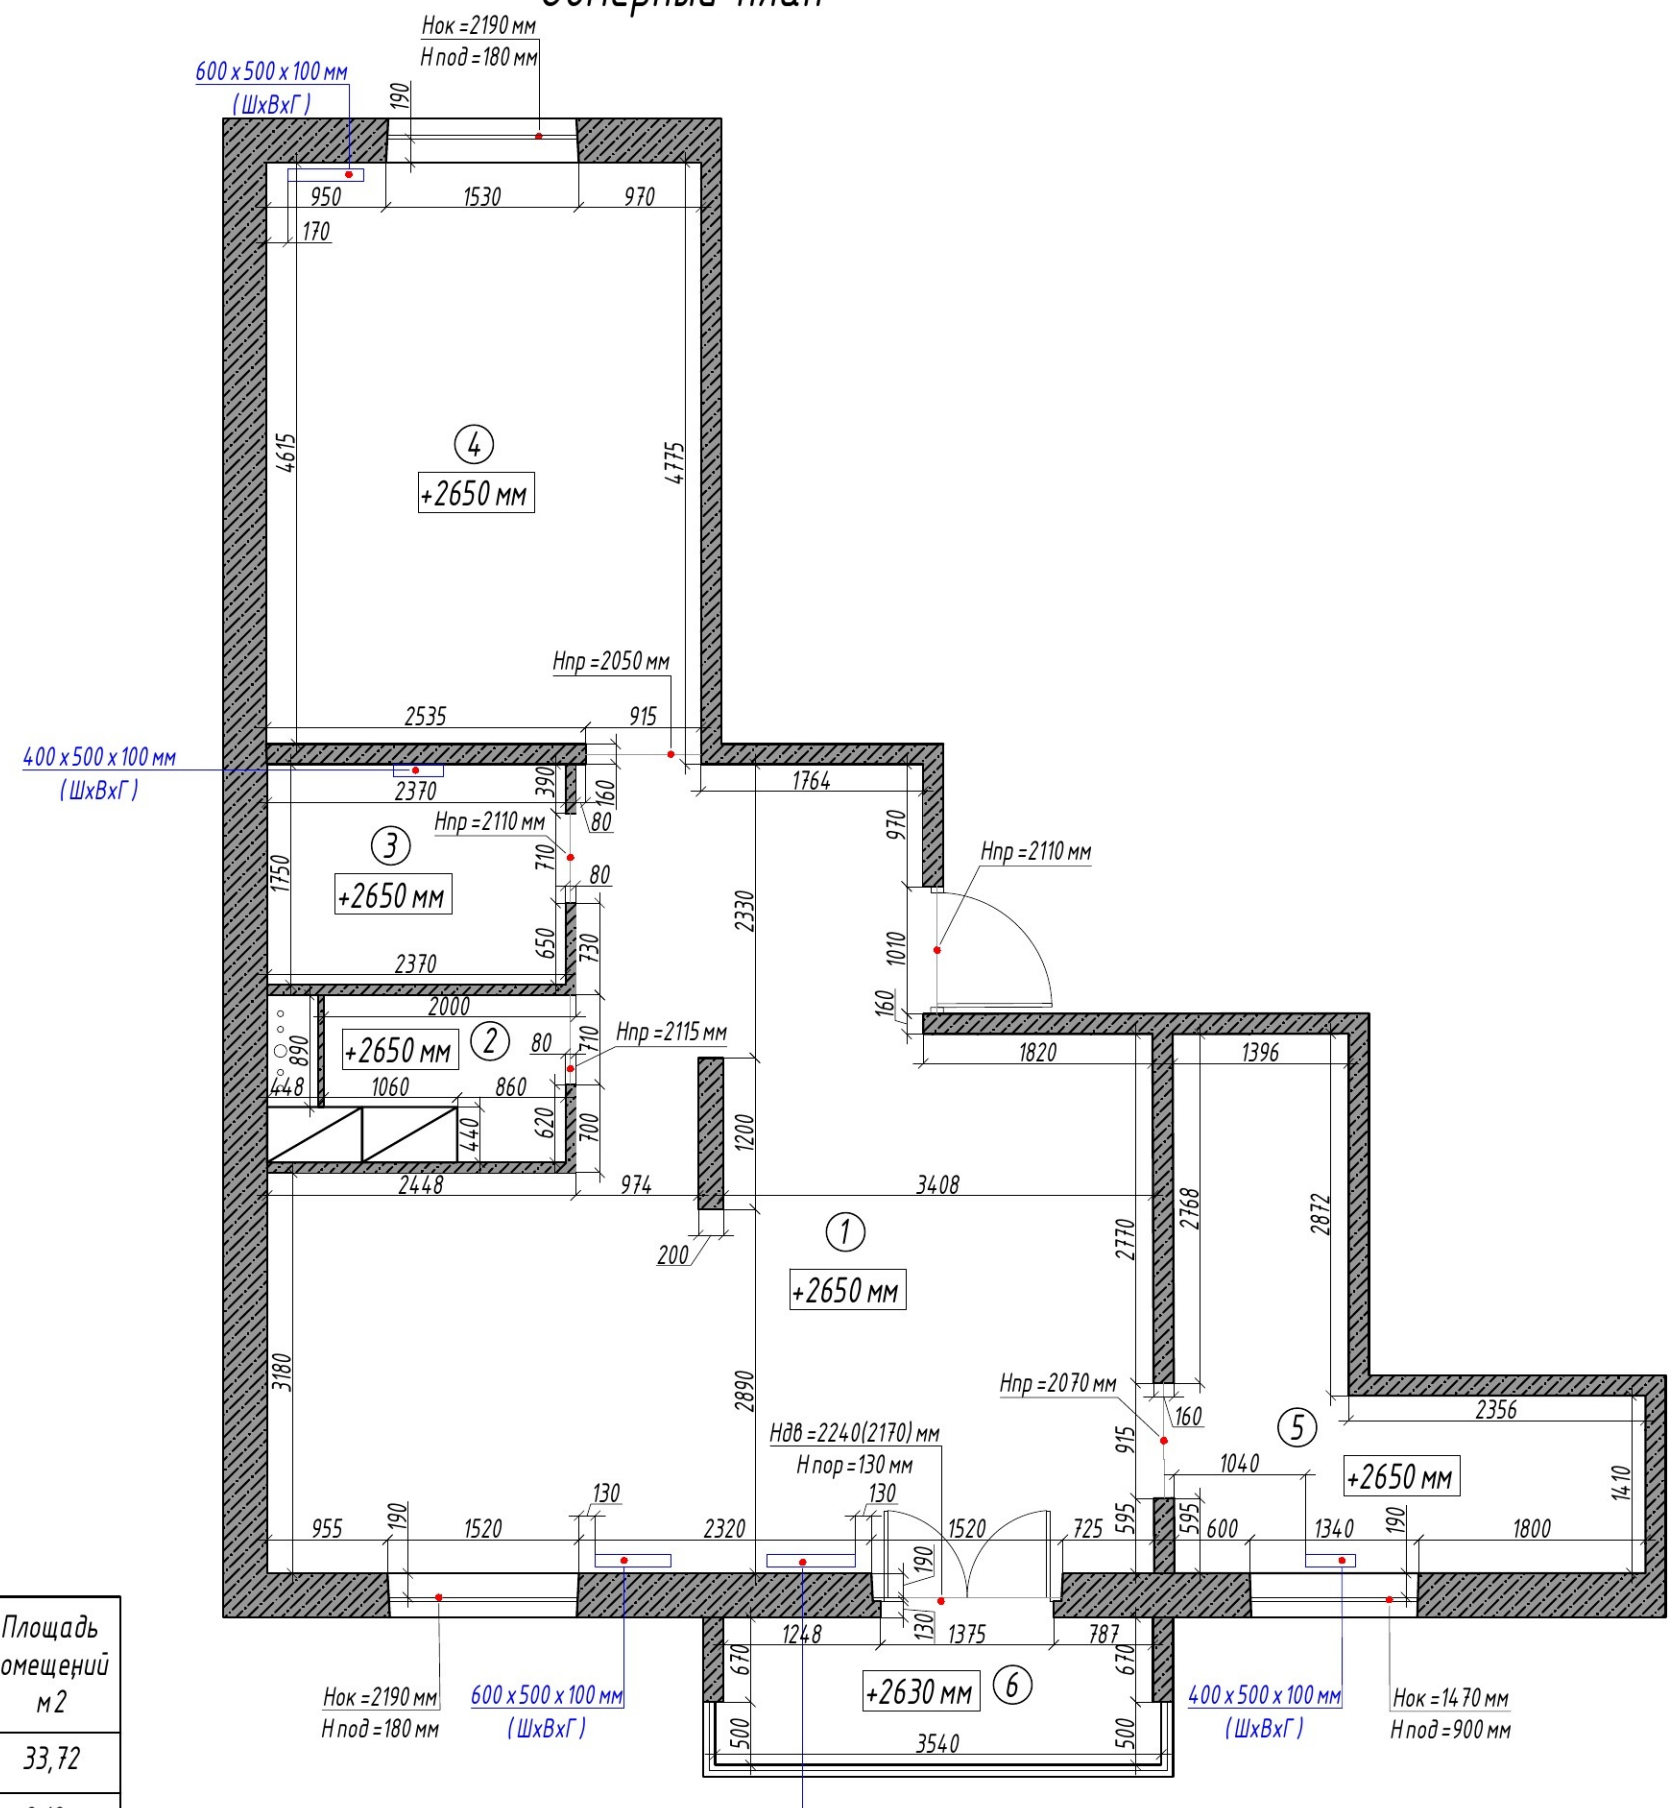

Экспликация помещений

Номер помеще-ния	Наименование	Площадь помещений м2
1	Жилая с кухонным оборудованием	33,72
2	Туалет	2,12
3	Ванная	4,18
4	Спальня	16,00
5	Гардеробная	9,34
6	Лоджия	4,24

УСЛОВНЫЕ ОБОЗНАЧЕНИЯ

+2650 -отметка уровня потолка от существующего уровня пола


Общая площадь квартиры: 69,60 м2
Площадь квартиры без лоджии: 65,36 м2

ПРИМЕЧАНИЯ:

1. Все высоты указаны от существующего, на момент замеров уровня пола.
2. Данный чертеж составлен на основе обмеров.

Обмерный план	Лист	Формат	Лист	Масштаб
		A3	2	1:60

Обмерный план с привязкой существующей электрики

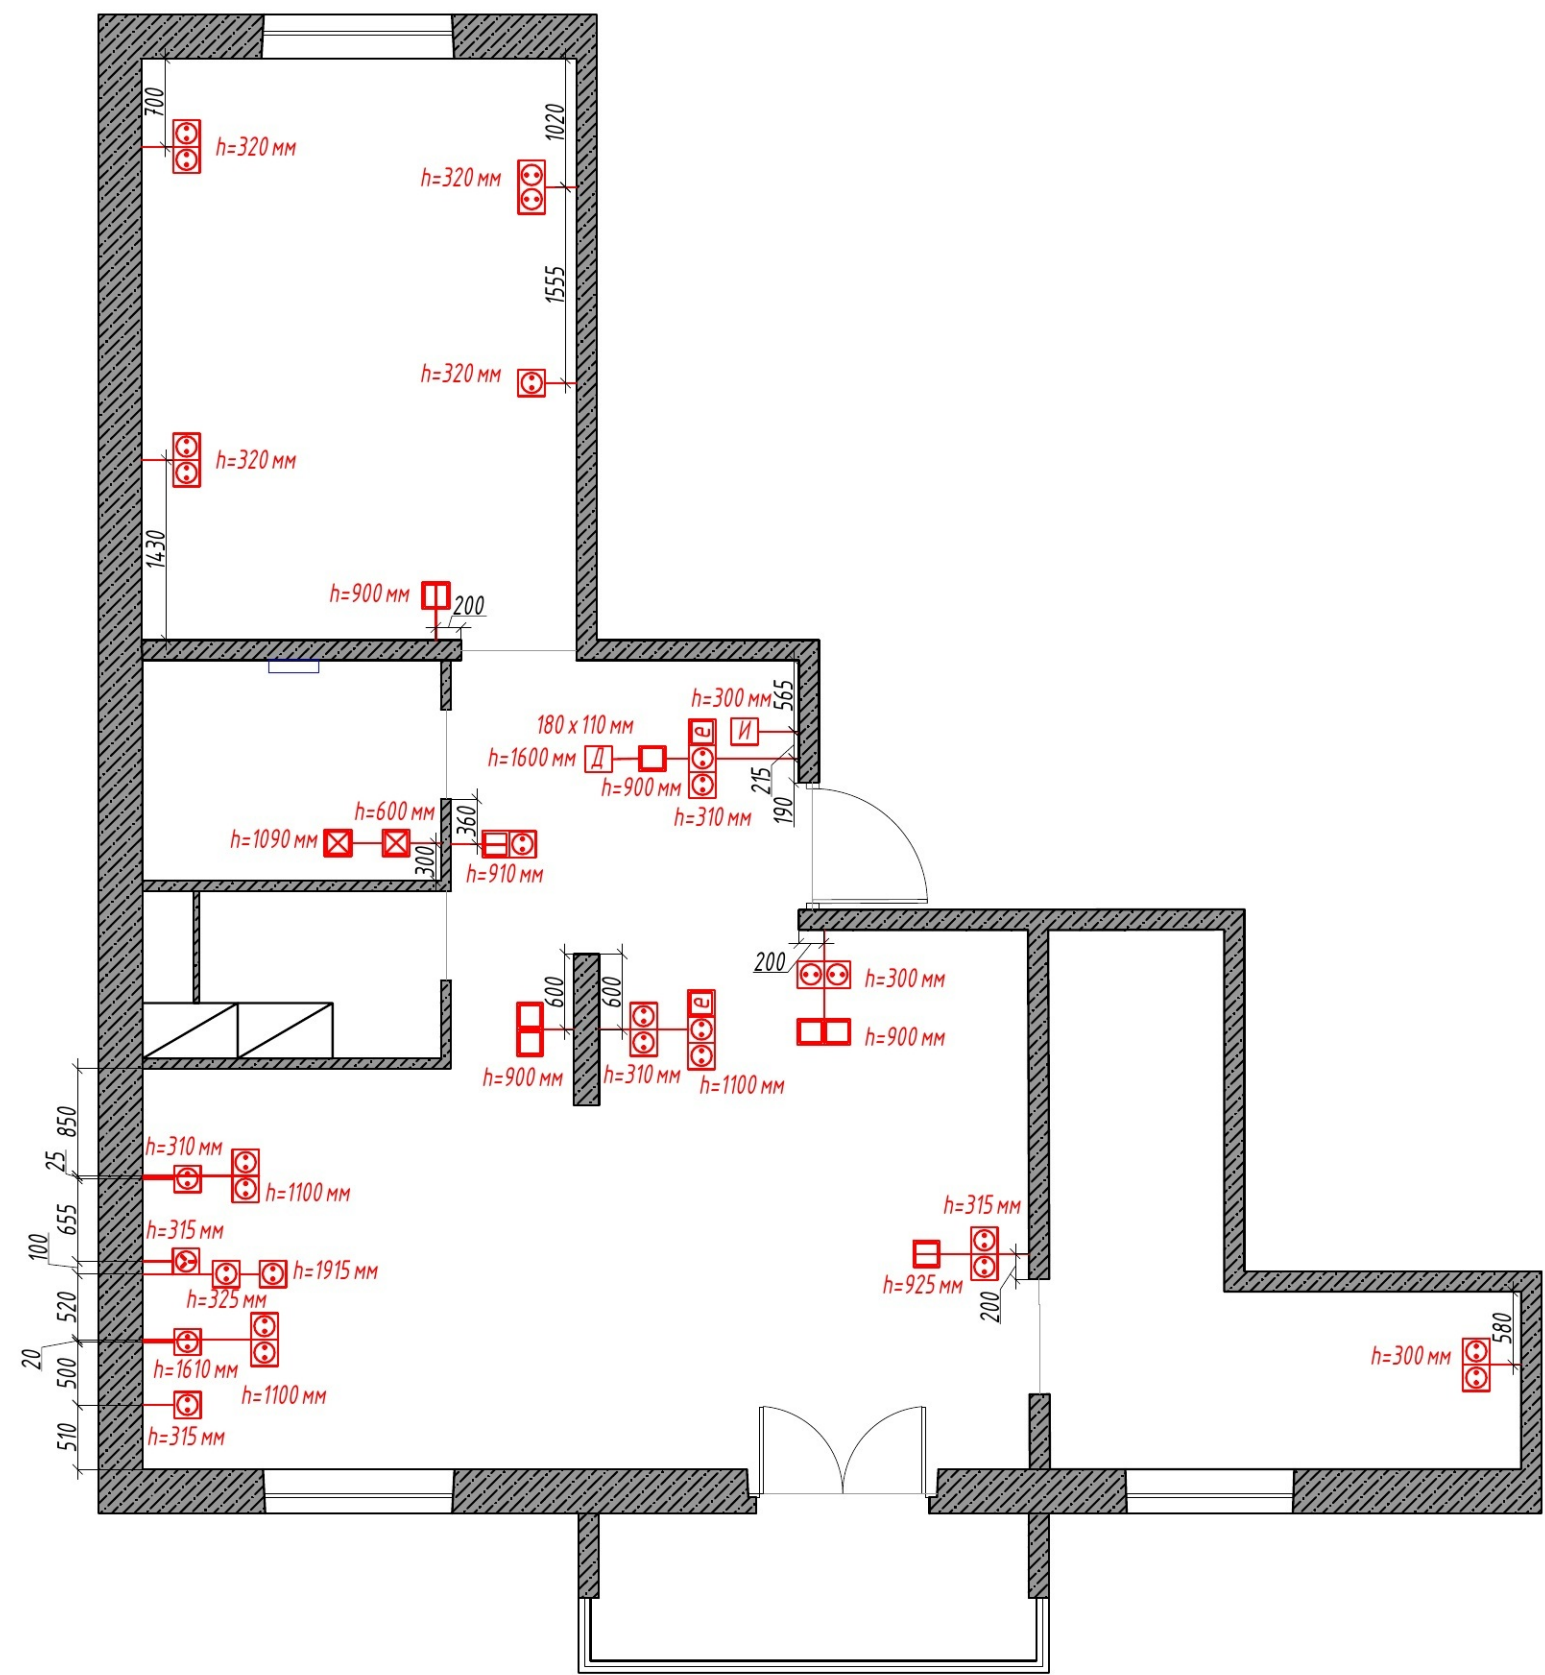

УСЛОВНЫЕ ОБОЗНАЧЕНИЯ


- Выключатель одноклав -й
- Выключатель двухклав -й
- Розетка 220V
- Розетка влагозащищенная 220V
- Интернет-розетка
- Двойная розетка 220V
- Домофон
- Коробка оптоволокно
- Розетка силовая

ПРИМЕЧАНИЯ:

- 1. Все высоты указаны от существующего, на момент замеров уровня пола.
- 2. Данный чертеж составлен на основе обмеров.

Обмерный план с привязкой существующей электрики	Лист	Формат	Лист	Масштаб
		A3	3	1:60

Обмерный план с привязкой существующих сантех.выводов

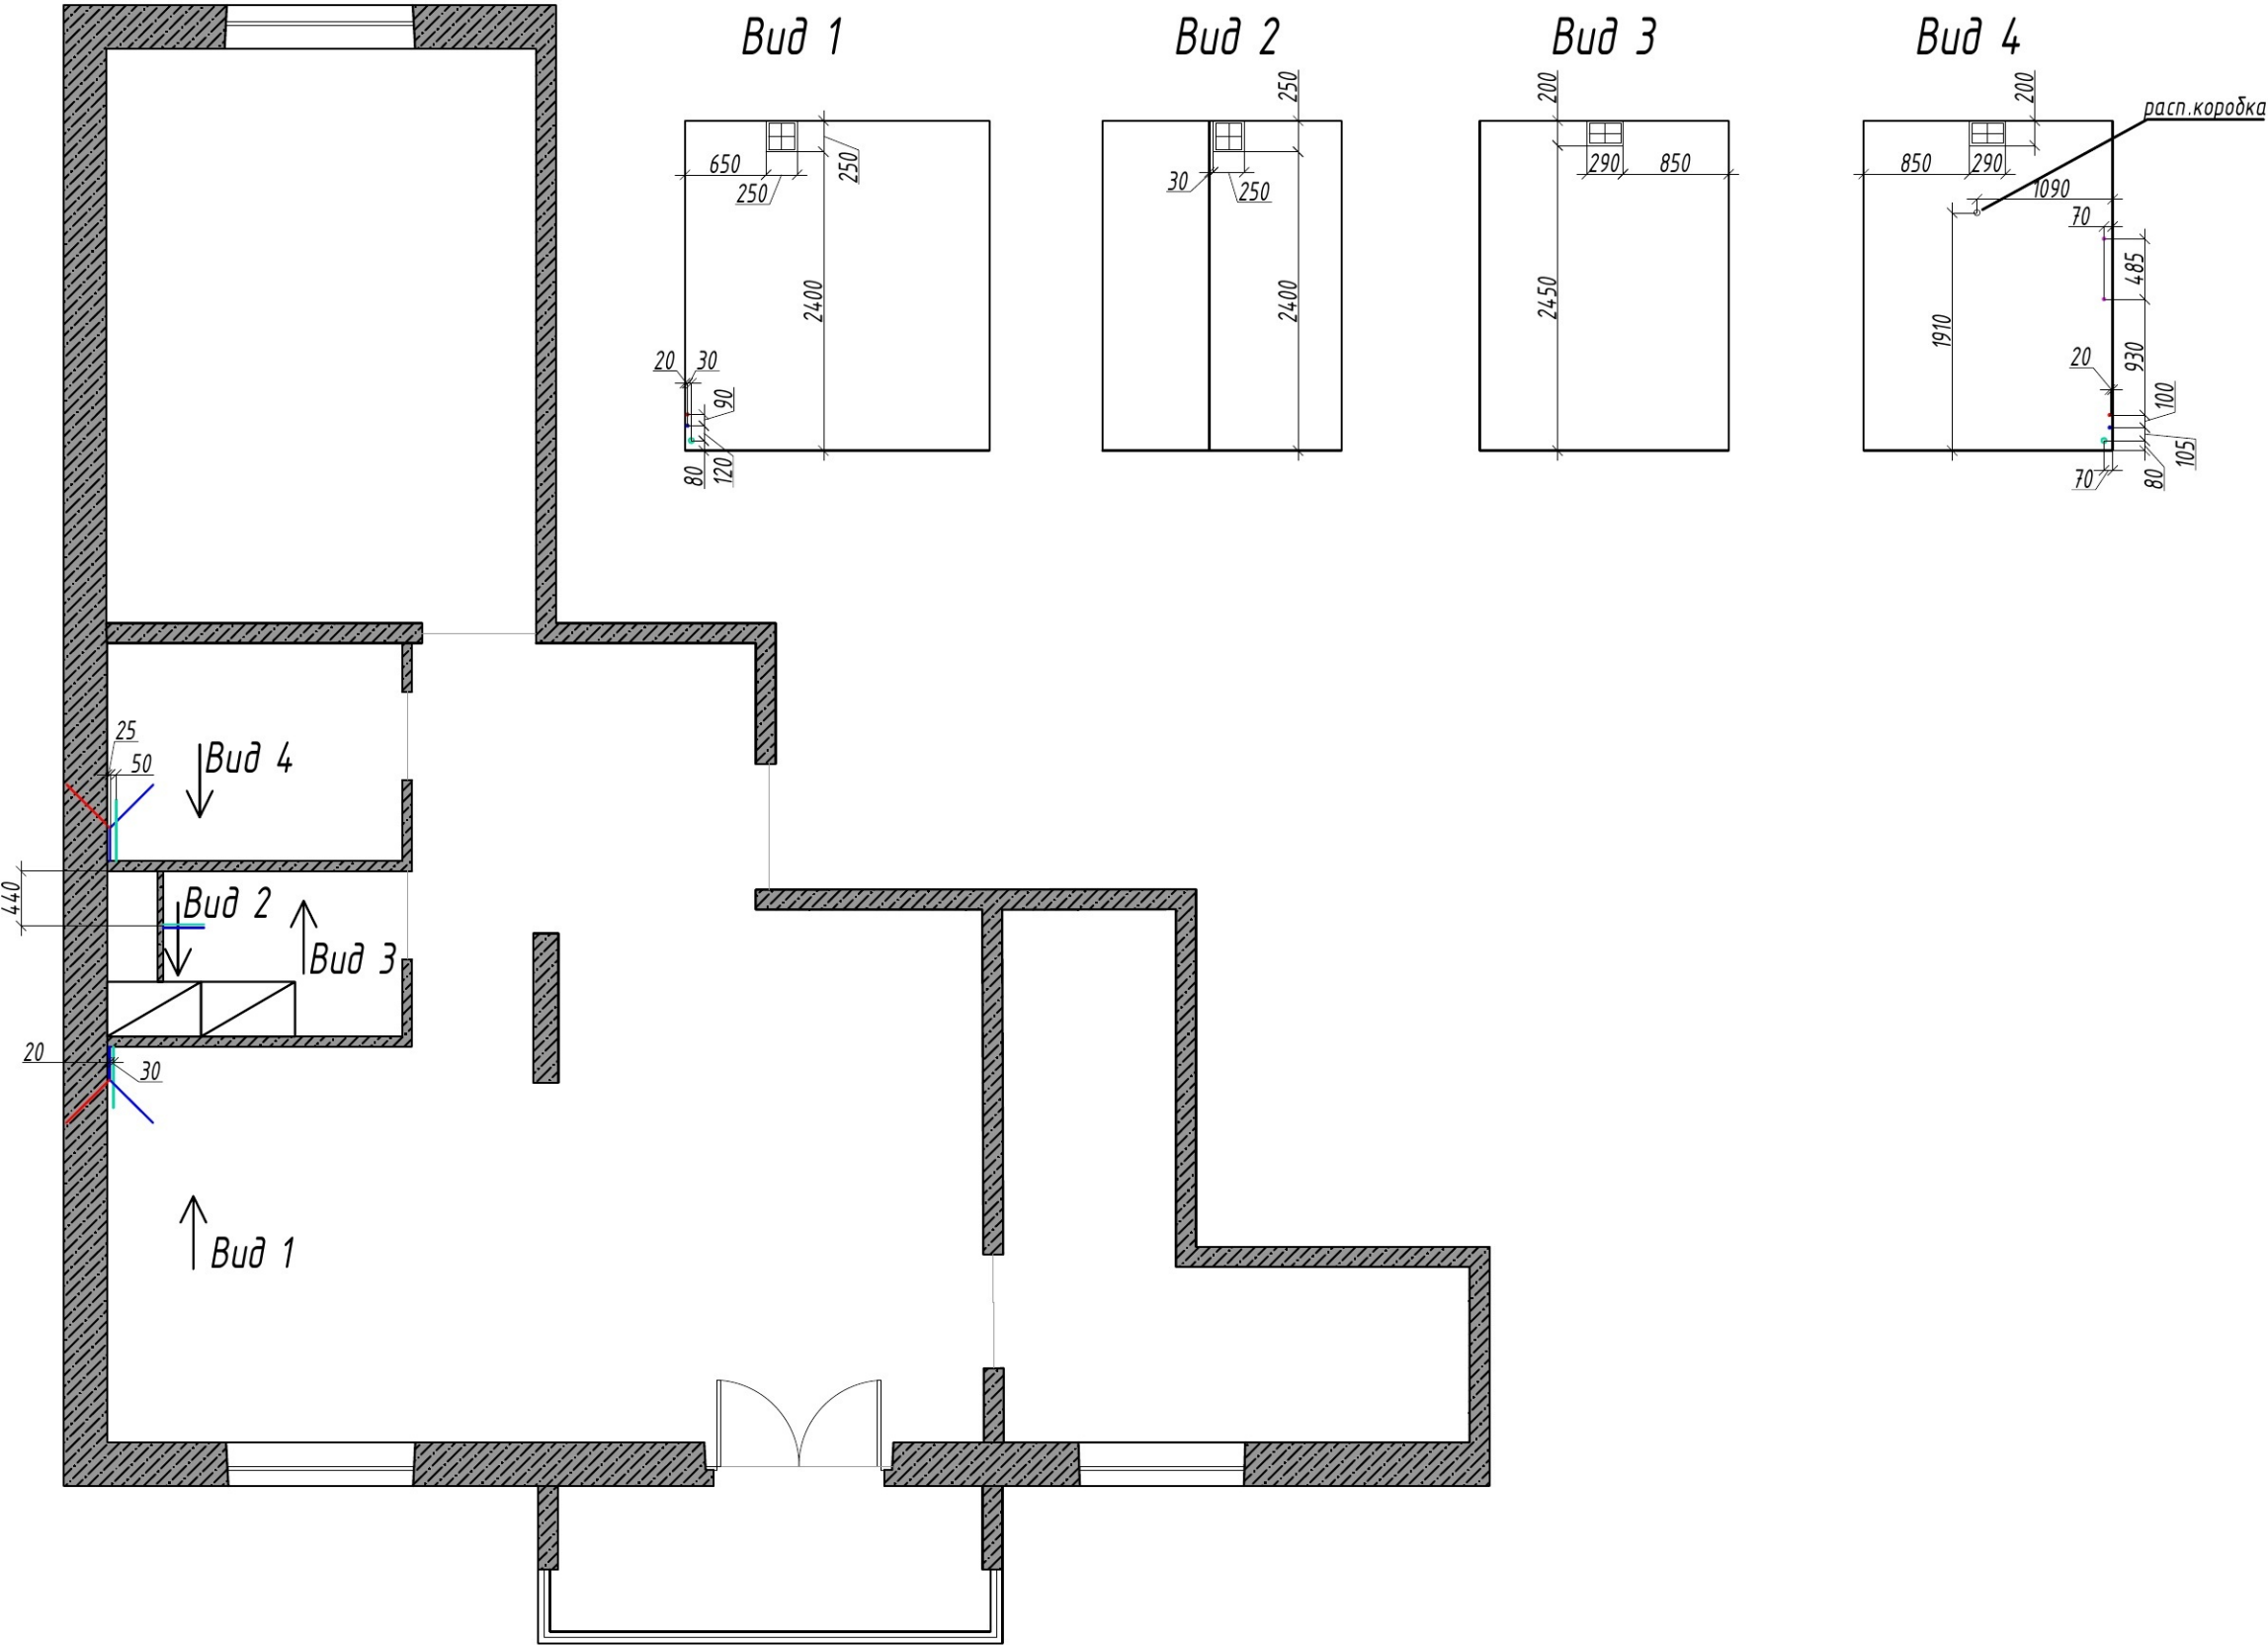

ПРИМЕЧАНИЯ:

- 1. Все высоты указаны от существующего, на момент замеров уровня пола.
- 2. Данный чертеж составлен на основе обмеров.

Обмерный план с привязкой существующих сантех.выводов	Лист	Формат	Лист	Масштаб
		A3	4	1:60