


Пример обмерного плана помещения

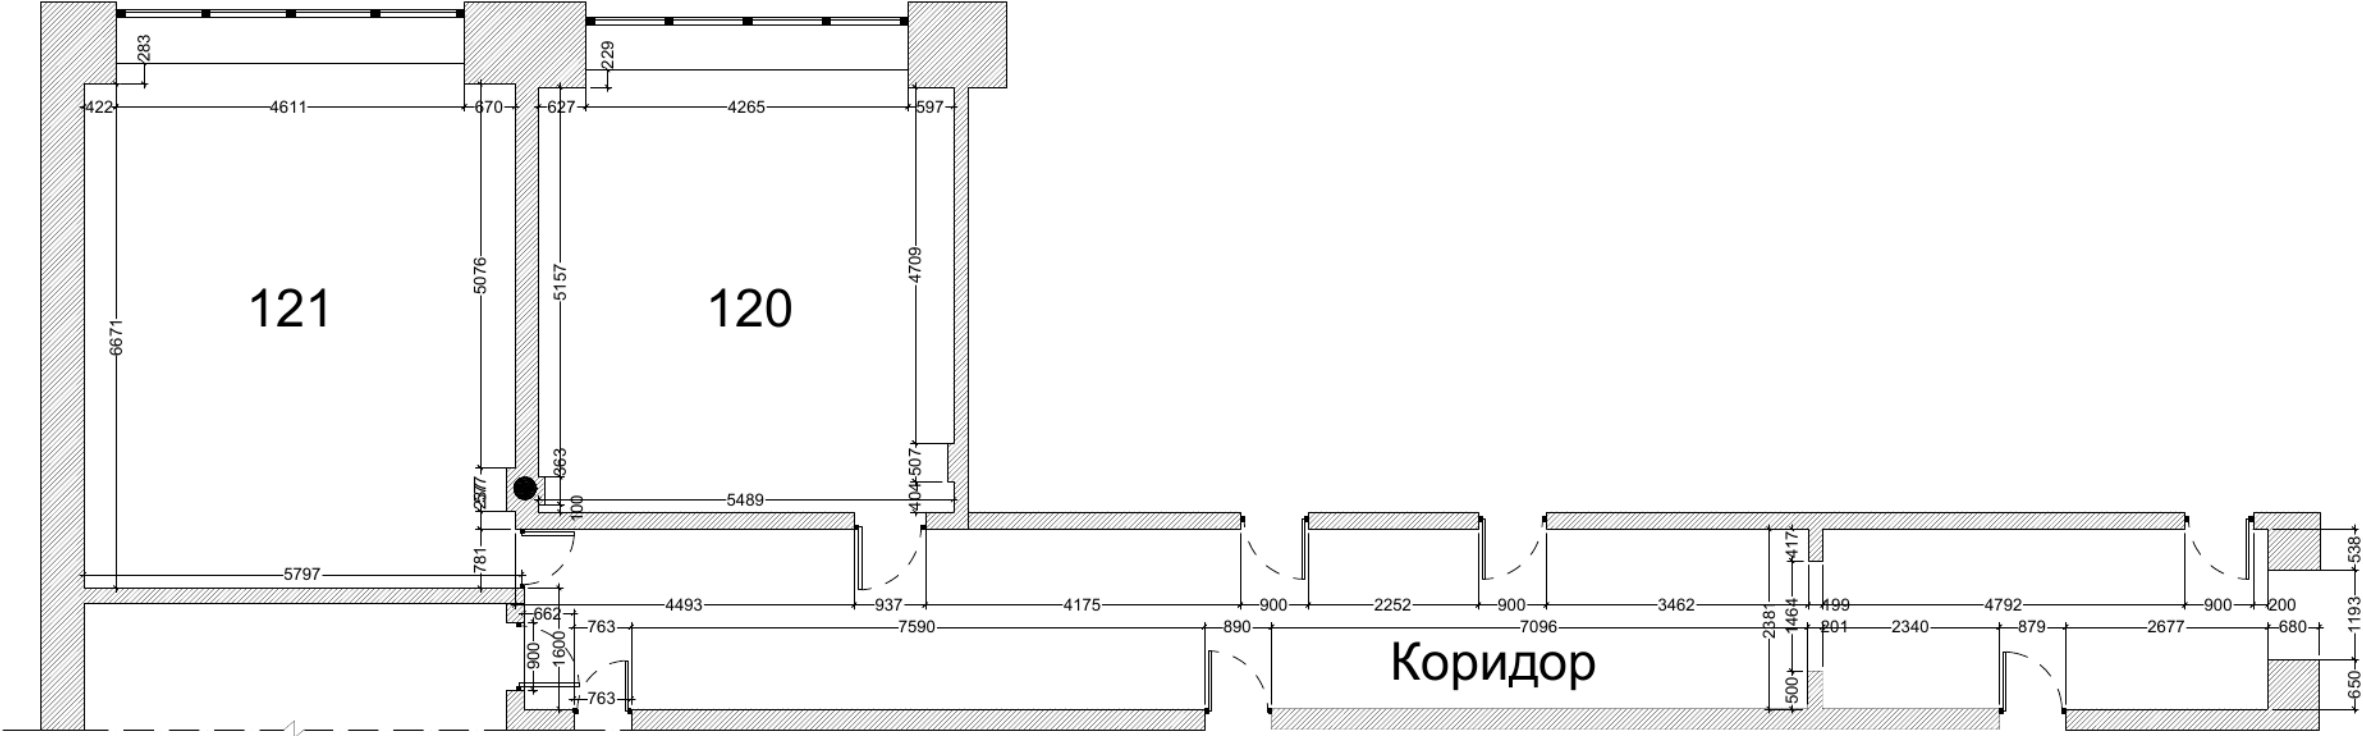

Экспликация

N п.п.	Помещение	Кв/М
1	Аудитория 120	31.5
2	Аудитория 121	40.1
3	Коридор	55.6
	Площадь	127.2

Примечание:
1. Все размеры указаны в миллиметрах
2. Перед началом работ, все размеры и отметки проверить по месту. Все несоответствия согласовать с авторами.
3. За отметку 0,000 условно принята отметка чистого пола этажа (общих зон).

Условные обозначения

- Существующие Стены
- Линия Разреза